


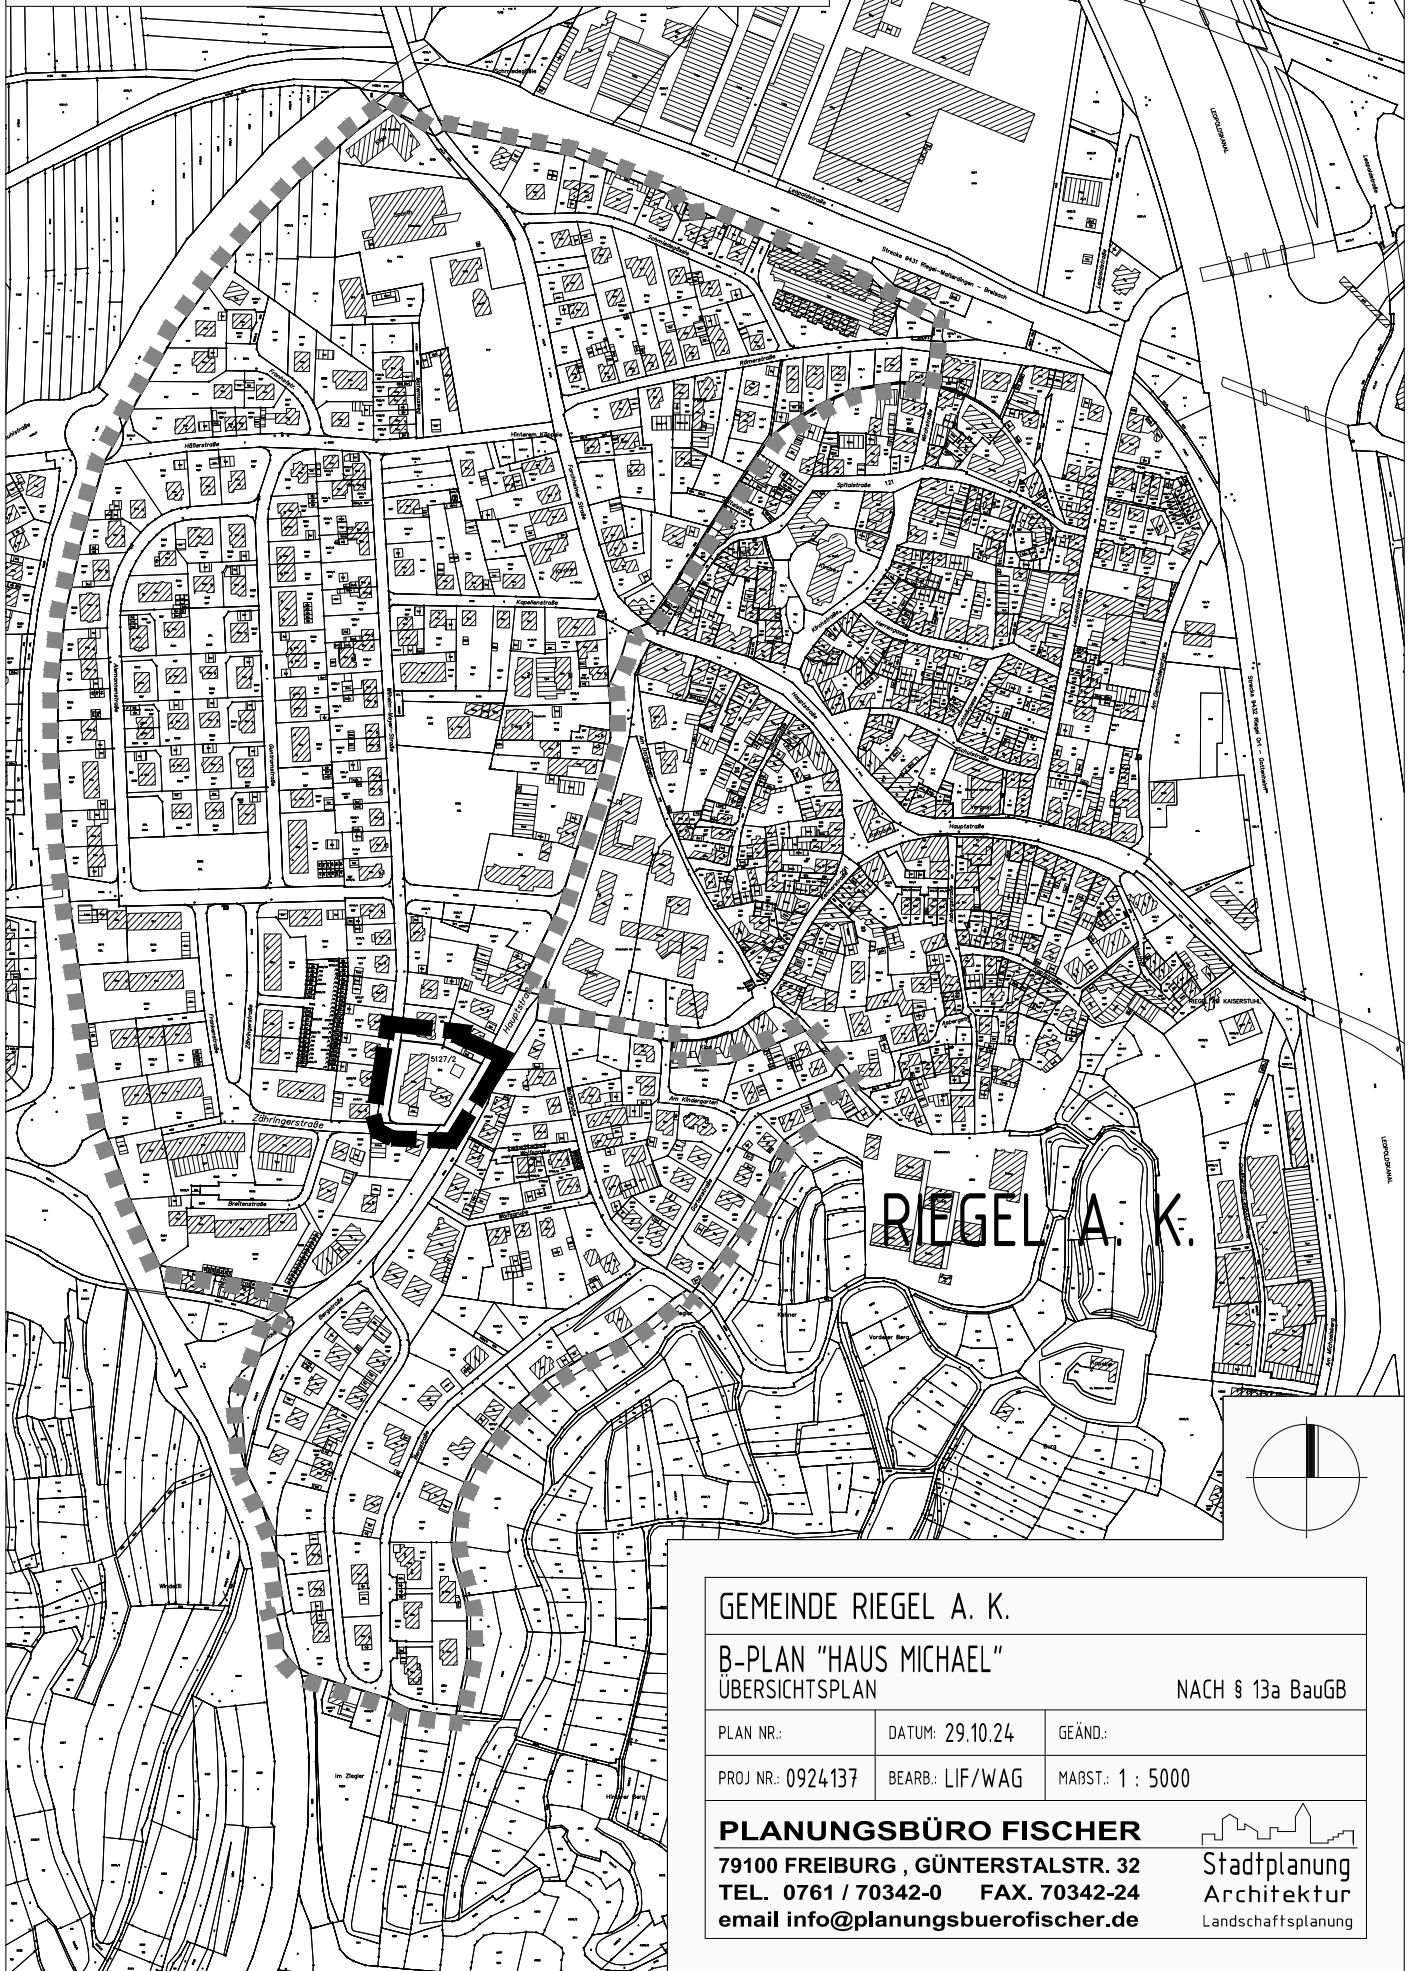

ABGRENZUNG GELTUNGSBEREICH DES BEBAUUNGSPLANES
"HAUS MICHAEL"



ABGRENZUNG GELTUNGSBEREICH DES BAUFLUCHTENPLANES
"SÜD-WEST"



GEMEINDE RIEGEL A. K.

B-PLAN "HAUS MICHAEL"
ÜBERSICHTSPLAN

NACH § 13a BauGB

PLAN NR.:

DATUM: 29.10.24

GEÄND.:

PROJ NR.: 0924137

BEARB.: LIF/WAG

MAßST.: 1 : 5000

PLANUNGSBÜRO FISCHER

79100 FREIBURG, GÜNTERSTALSTR. 32
TEL. 0761 / 70342-0 FAX. 70342-24
email info@planungsbueroefischer.de


Stadtplanung
Architektur
Landschaftsplanung